


- Legende**
- Unterhaltungsklassen**
- Klasse 0
  - Klasse 1
  - Klasse 2
  - Klasse 3
  - Klasse 4
- Unterhaltsabschnitte**
- Fußtrupp
  - Maschinell
- Rand- und Grenzlinien**
- Kartenblatt
  - Verbandsgebiet
  - Gemarkungsgrenzen
- Weitere Fließgewässer**
- Niers und Netze
- Hintergrund: WMS  
Digitale Topographische Karte  
@Geobasis NRW**

**Erläuterung der Unterhaltungsklassen**

- Klasse 0:**  
Gewässer ohne Unterhaltung
- Klasse 1:**  
Gewässer mit keiner oder sehr geringer Unterhaltung: Maximal 1 Entkräuten und 1 Böschungsmahd pro Jahr, vorzugsweise im Herbst
- Klasse 2:**  
Gewässer mit geringer Unterhaltung: 1 Gehölzpflege, maximal 1 Entkräuten und 1 Böschungsmahd pro Jahr, vorzugsweise im Herbst
- Klasse 3:**  
Gewässer mit Bedarfsunterhaltung: 1 Gehölzpflege, 1 Entkräuten und 1 Böschungsmahd pro Jahr, nach Bedarf 2 Entkräuten und 2 Böschungsmahden pro Jahr
- Klasse 4:**  
Gewässer mit regelmäßiger Unterhaltung: 1 Gehölzpflege, 2 Entkräuten und 2 Böschungsmahden, nach Bedarf 3 oder mehr Entkräuten und 3 oder mehr Böschungsmahden pro Jahr
- Brücken und Durchlässe:**  
Bedarfsweises Spülen

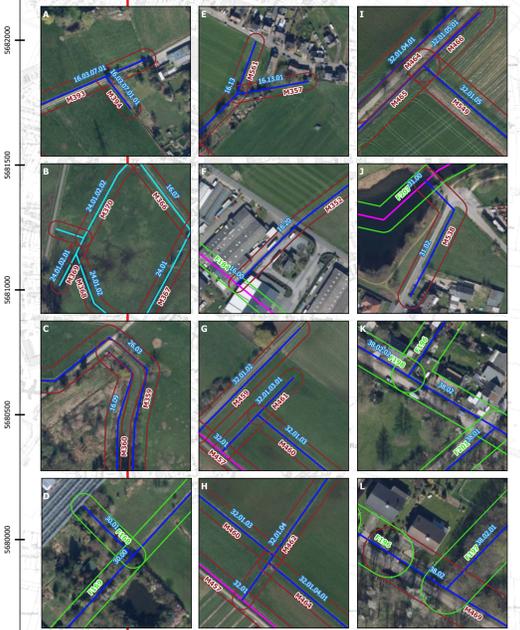

0 0.1 0.2 0.3 0.4 0.5 km

**Unterhaltungsplan 2021  
- WBvdMN -**

Projekt-Nr.:	Datum	Name
	Erstellt: 08.08.2017	Kle
	Geländert: 30.11.2020	Ju
Übersichtslageplan	Format Original: A0	Blatt: 4 / 6
Maßstab: 1:10000	Abmessung: 841 mm x 1189 mm	

**Wasser- und Bodenverband der Mittleren Niers**  
Körperschaft des öffentlichen Rechts  
Büchweg 37  
47929 Gerbrath  
Tel.: 05138 / 408 188 0  
info@wbniers.de  
www.wbniers.de