

- Legende**
- Unterhaltungsklassen**
- Klasse 0
  - Klasse 1
  - Klasse 2
  - Klasse 3
  - Klasse 4

- Rand- und Grenzlinien**
- Kartenblatt
  - Verbandsgebiet
  - Gemarkungsgrenzen

- Weitere Fließgewässer**
- Niers und Nette

**Hintergrund: WMS  
Digitale Topographische Karte  
@Geobasis NRW**

**Erläuterung der Unterhaltungsklassen**

**Klasse 0:**  
Gewässer mit keiner bzw. beobachtender Unterhaltung: Gehölzpflege bei Bedarf und Beseitigung von Abflusshindernissen

**Klasse 1:**  
Gewässer mit sehr geringer Unterhaltung: Gehölzpflege bei Bedarf, 1 Entkräuten und 1 Böschungsmahd pro Jahr, vorzugsweise im Herbst

**Klasse 2:**  
Gewässer mit geringer Unterhaltung: 1 Gehölzpflege, 1 Entkräuten und 1 Böschungsmahd pro Jahr, vorzugsweise im Herbst

**Klasse 3:**  
Gewässer mit Bedarfsunterhaltung: 1 Gehölzpflege, 1 Entkräuten und 1 Böschungsmahd pro Jahr, nach Bedarf 2 Entkräuten und 2 Böschungsmahden pro Jahr

**Klasse 4:**  
Gewässer mit regelmäßiger Unterhaltung: 1 Gehölzpflege, 2 Entkräuten und 2 Böschungsmahden, nach Bedarf 3 oder mehr Entkräuten und 3 oder mehr Böschungsmahden pro Jahr

Brücken und Durchlässe:  
Bedarfsweises Spülen

**Für alle Unterhaltungsklassen gilt:**  
Alle Maßnahmen der Gewässerunterhaltung erfolgen nach den aktuellen Erfordernissen unter Berücksichtigung klimatischer und witterungsbedingter Rahmenbedingungen. Dabei können die im Unterhaltungsplan festgelegten Intervalle bei Bedarf angepasst werden.

**Zeitliche Umsetzung der Unterhaltungsmaßnahmen**

**Böschungsmahd:**  
Erster Schnitt ab dem 20. Mai evtl. erforderlicher zweiter Schnitt bis Mitte August; weitere Schnitte nach Bedarf bis zum Jahresende; an den Hauptgräben und an Hanglagen wird mit der Mahd bei Erfordernis bereits ab dem 01. Mai begonnen.

**Entkräuten:**  
Mitte Mai bis Juli


**Mahd Uferferröhricht und Uferstauden:**  
Anfang September bis Ende Februar

**Sedimenträumung:**  
Anfang September bis Mitte November; Gewässer mit einer Kiessohle: Juli bis September

**Grundräumung:**  
Anfang September bis Mitte November

**Entschlammung:**  
Mitte Oktober bis Mitte November

**Gehölzpflege:**  
Anfang Oktober bis Ende Februar

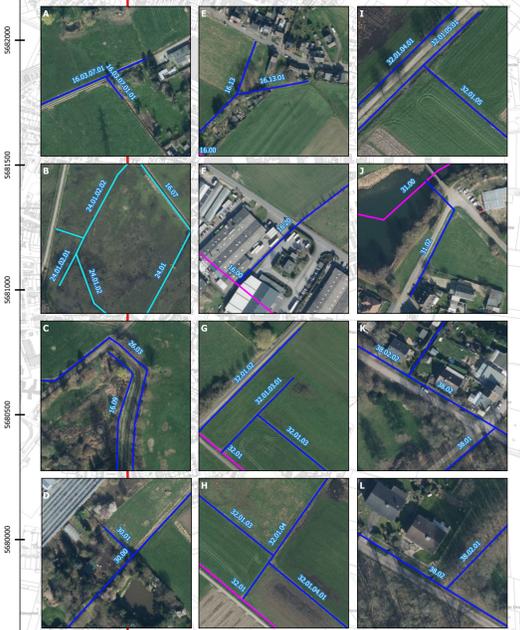

**Unterhaltungsplan 2025  
- WBvdMN -**

0 0,1 0,2 0,3 0,4 0,5 km

Übersichtslageplan	A0	Blatt: 4 / 6
Maßstab: 1:10.000	Abmessung: 841 mm x 1189 mm	

Datum: 08.08.2017  
 Name: Kle  
 Erstellt: 06.03.2025  
 Geändert: Ra  
 Format Original: Blatt:

**Wasser- und Boderverband der Mittleren Niers**  
 Körperschaft des öffentlichen Rechts  
 Bismarckring 17  
 47929 Gevelde  
 Tel.: 05131 91 446 (Info)  
 info@wbs-niers.de  
 www.wbs-niers.de