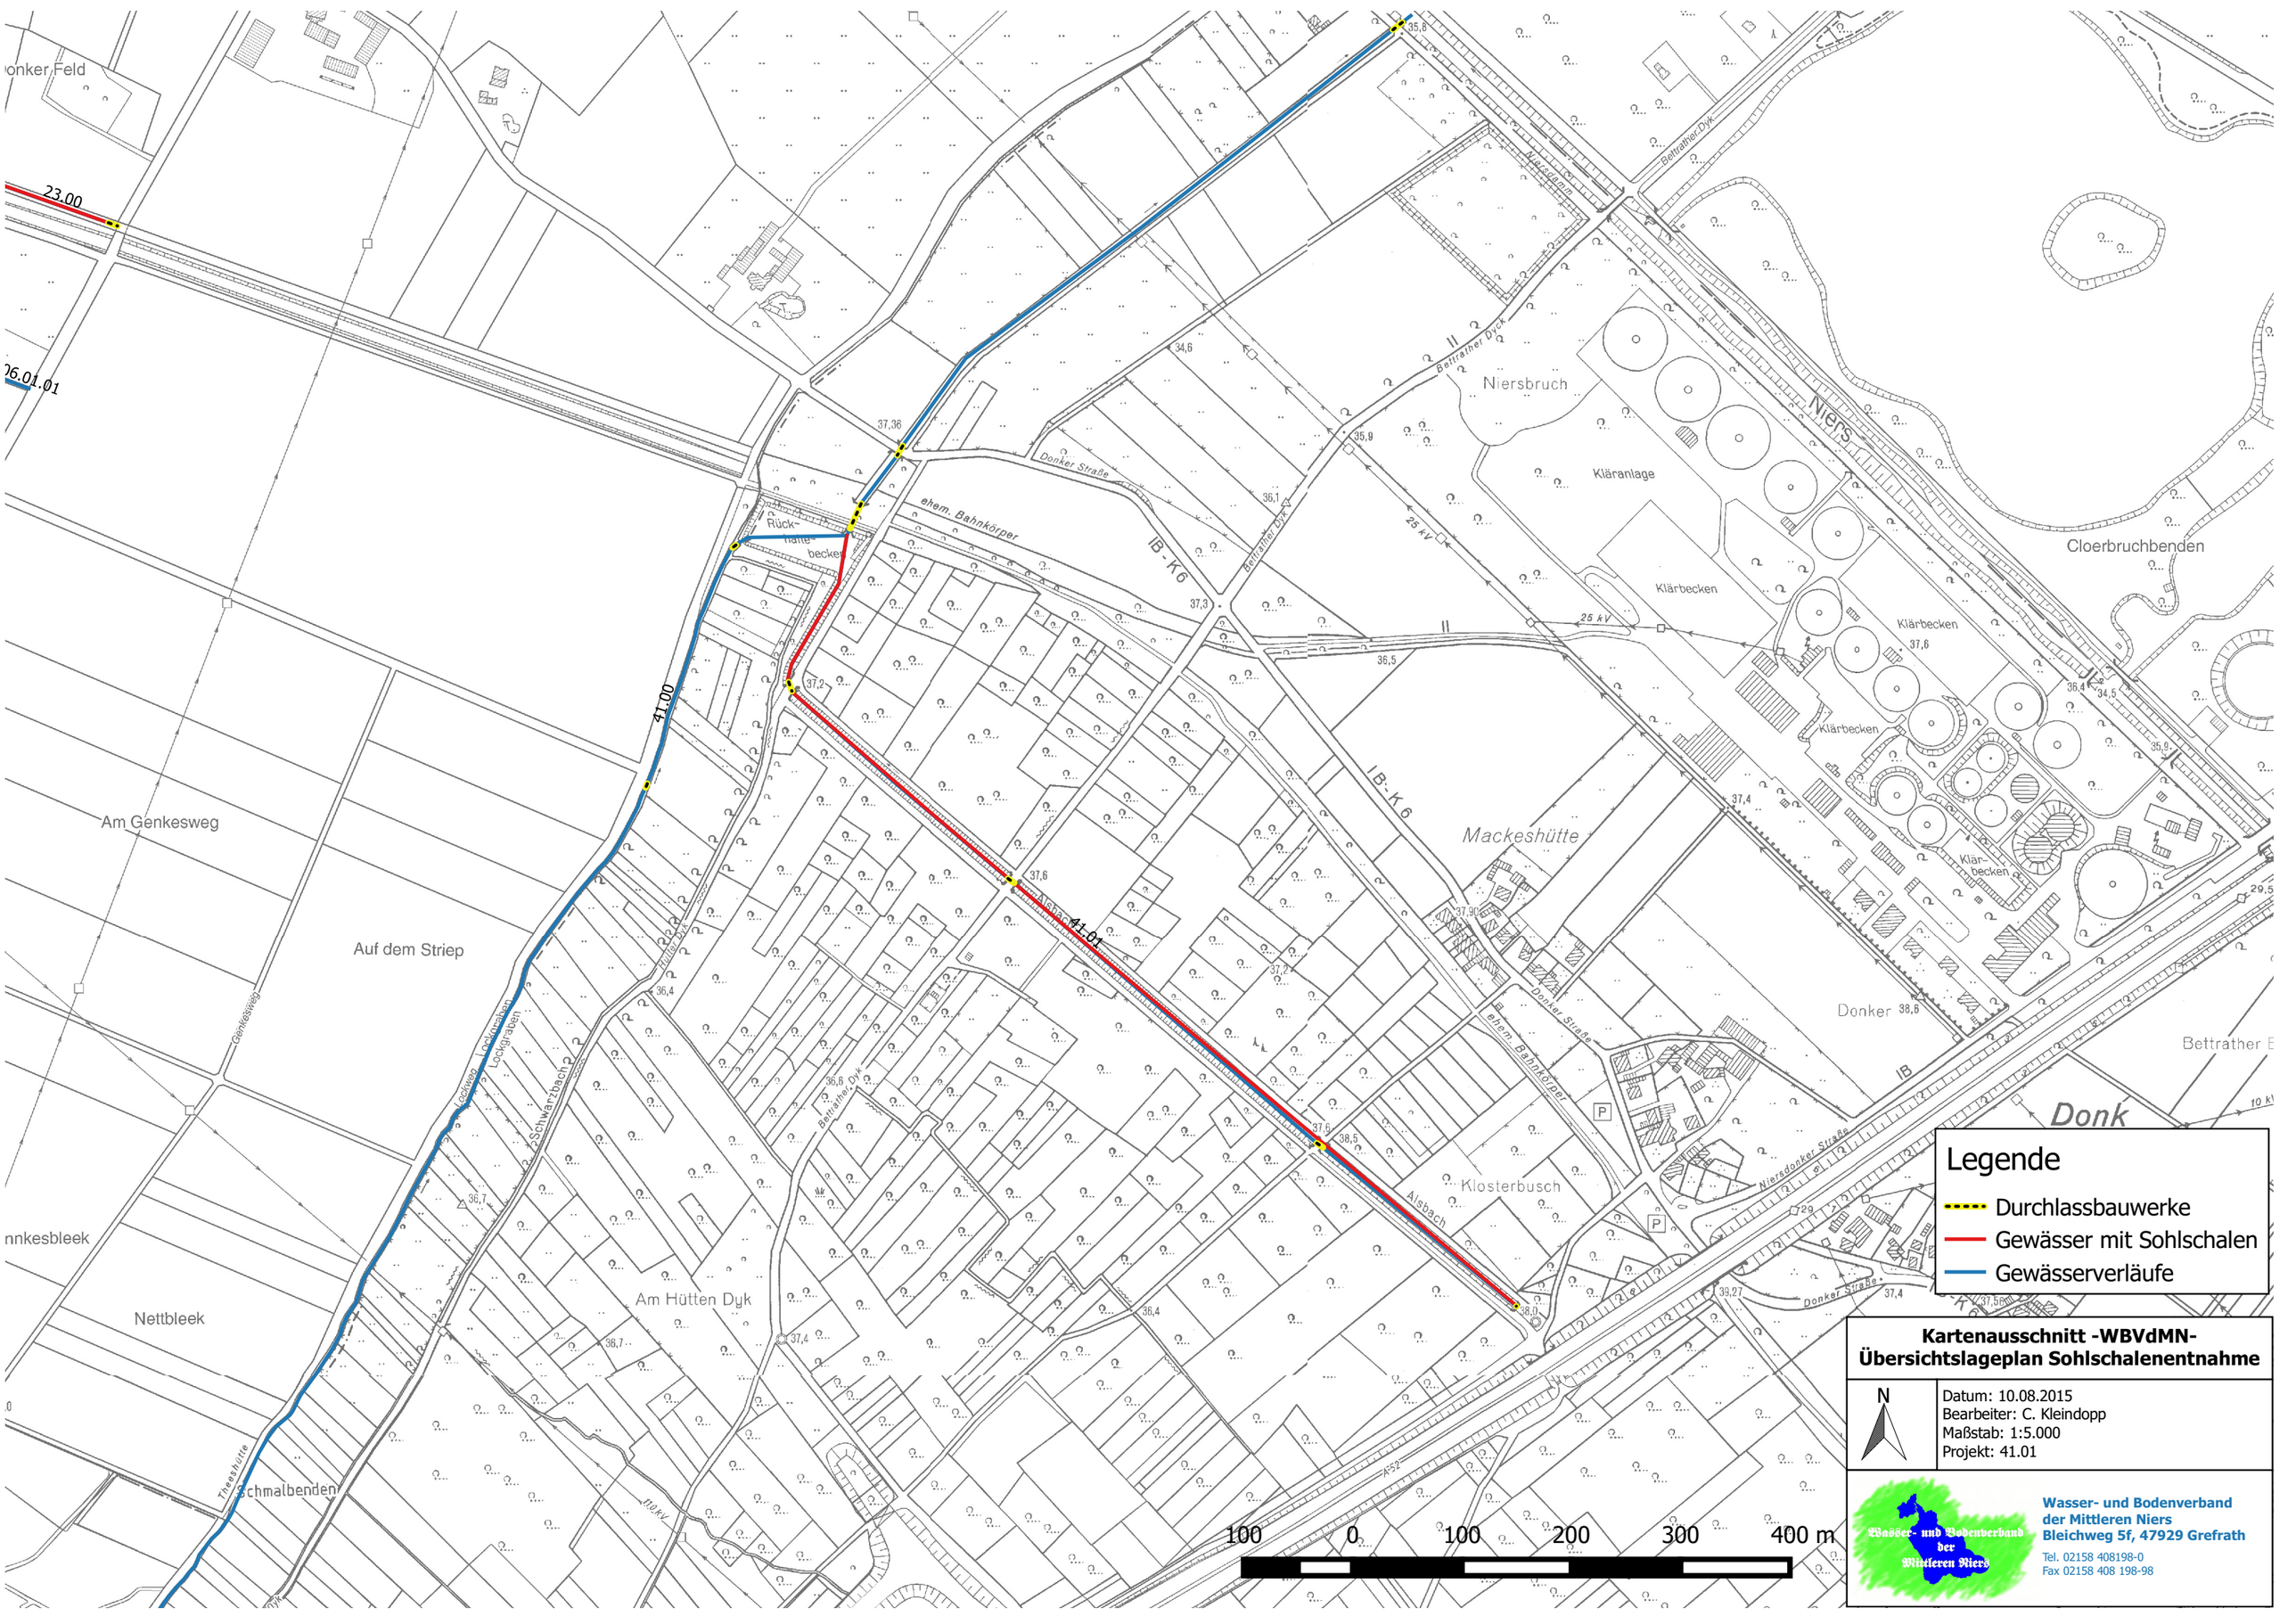
23.00
06.01.01
41.00
41.01
Donker Feld
Am Genkesweg
Auf dem Striep
Genkesweg
Lockgraben
Schwarzbach
Am Hütten Dyk
Nettbleek
Schmalbenden
Theeshütte
Donker Straße
ehem. Bahnkörper
Rück-
halte-
becken
B-K6
Bettrather Dyk
Niersbruch
Kläranlage
Klärbecken
Niers
Cloerbruchbenden
Mackeshütte
Klosterbusch
Alsbach
Donker
Bettrather
Donk
Niersdorfer Straße
25 kV
110 kV
Legende
Durchlassbauwerke
Gewässer mit Sohlschalen
Gewässerverläufe
Kartenausschnitt -WBVdMN-
Übersichtslageplan Sohlschalenentnahme
N
Datum: 10.08.2015
Bearbeiter: C. Kleindopp
Maßstab: 1:5.000
Projekt: 41.01
100 0 100 200 300 400 m
Wasser- und Bodenverband der Mittleren Niers
Bleichweg 5f, 47929 Grefrath
Tel. 02158 408198-0
Fax 02158 408 198-98